


A

Turun Kirjamessut 6.- 8.10.2017

A2
HUUTO-OVI
SÄHKÖKÄYTTÖINEN NOSTO-OVI
OVEN LEV. 4700 JA KORK. 5800

A3
HUUTO-OVI
OVEN LEV. 4000 JA KORK. 3200

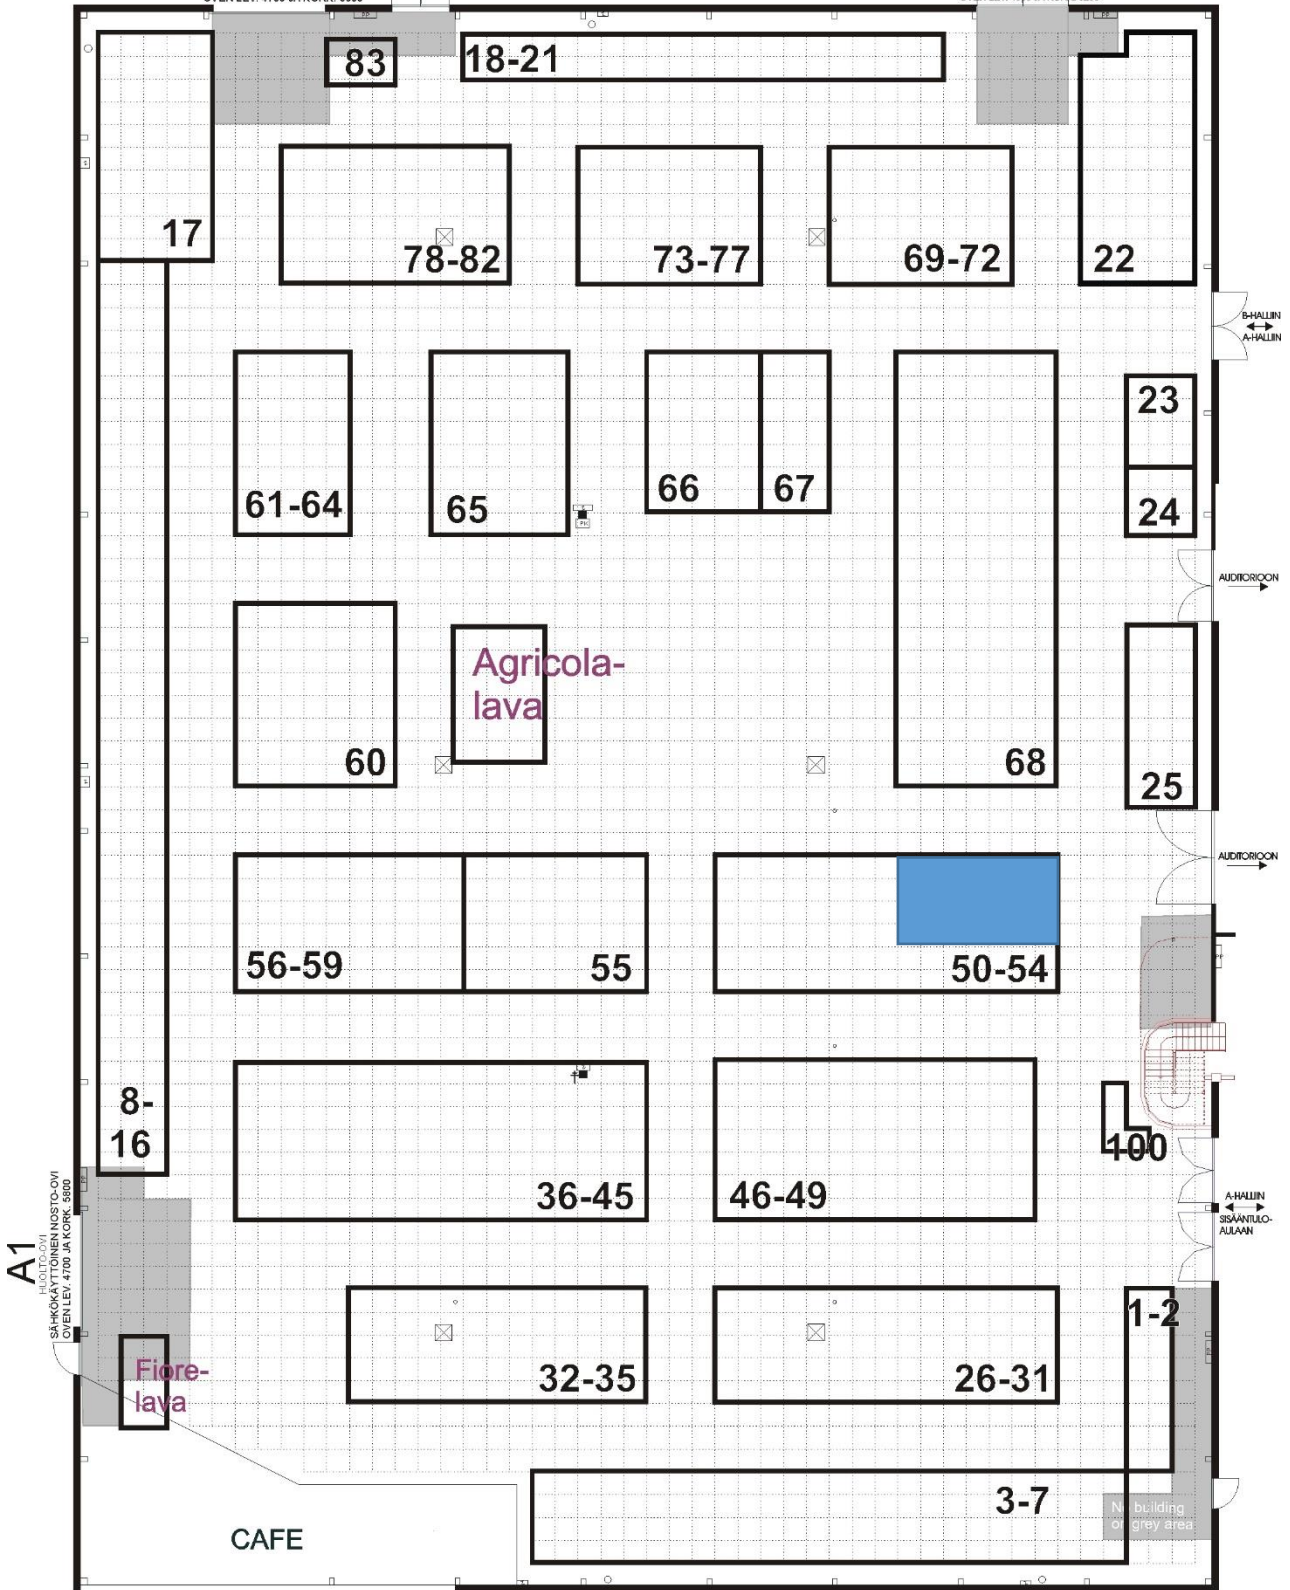

1:200
1 ruutu = 1 m²

Oikeudet muutoksiin pidätetään
Turun Messukeskus Oy
puh. 02 - 337111
www.kirjamessut.fi

	PUHELINKAAPPI		VIEMÄRI
	PALOPOSTI		SÄHKÖ- JA PUHELINPISTEET LATTIALLA
	SÄHKÖKAAPPI		PILARI
	VESIPISTE		EI SAA RAKENTAA

HALLIN VAPAAKORKEUS 11,80 m