

# A


# turun kirjamessut

29.9.–1.10.2023



A2  
HUOLTO-OVI  
SÄHKÖKÄYTTÖINEN NOSTO-OVI  
OVEN LEV. 4700 JA KORK. 5800

A3  
HUOLTO-OVI  
OVEN LEV. 4000 JA KORK. 3200

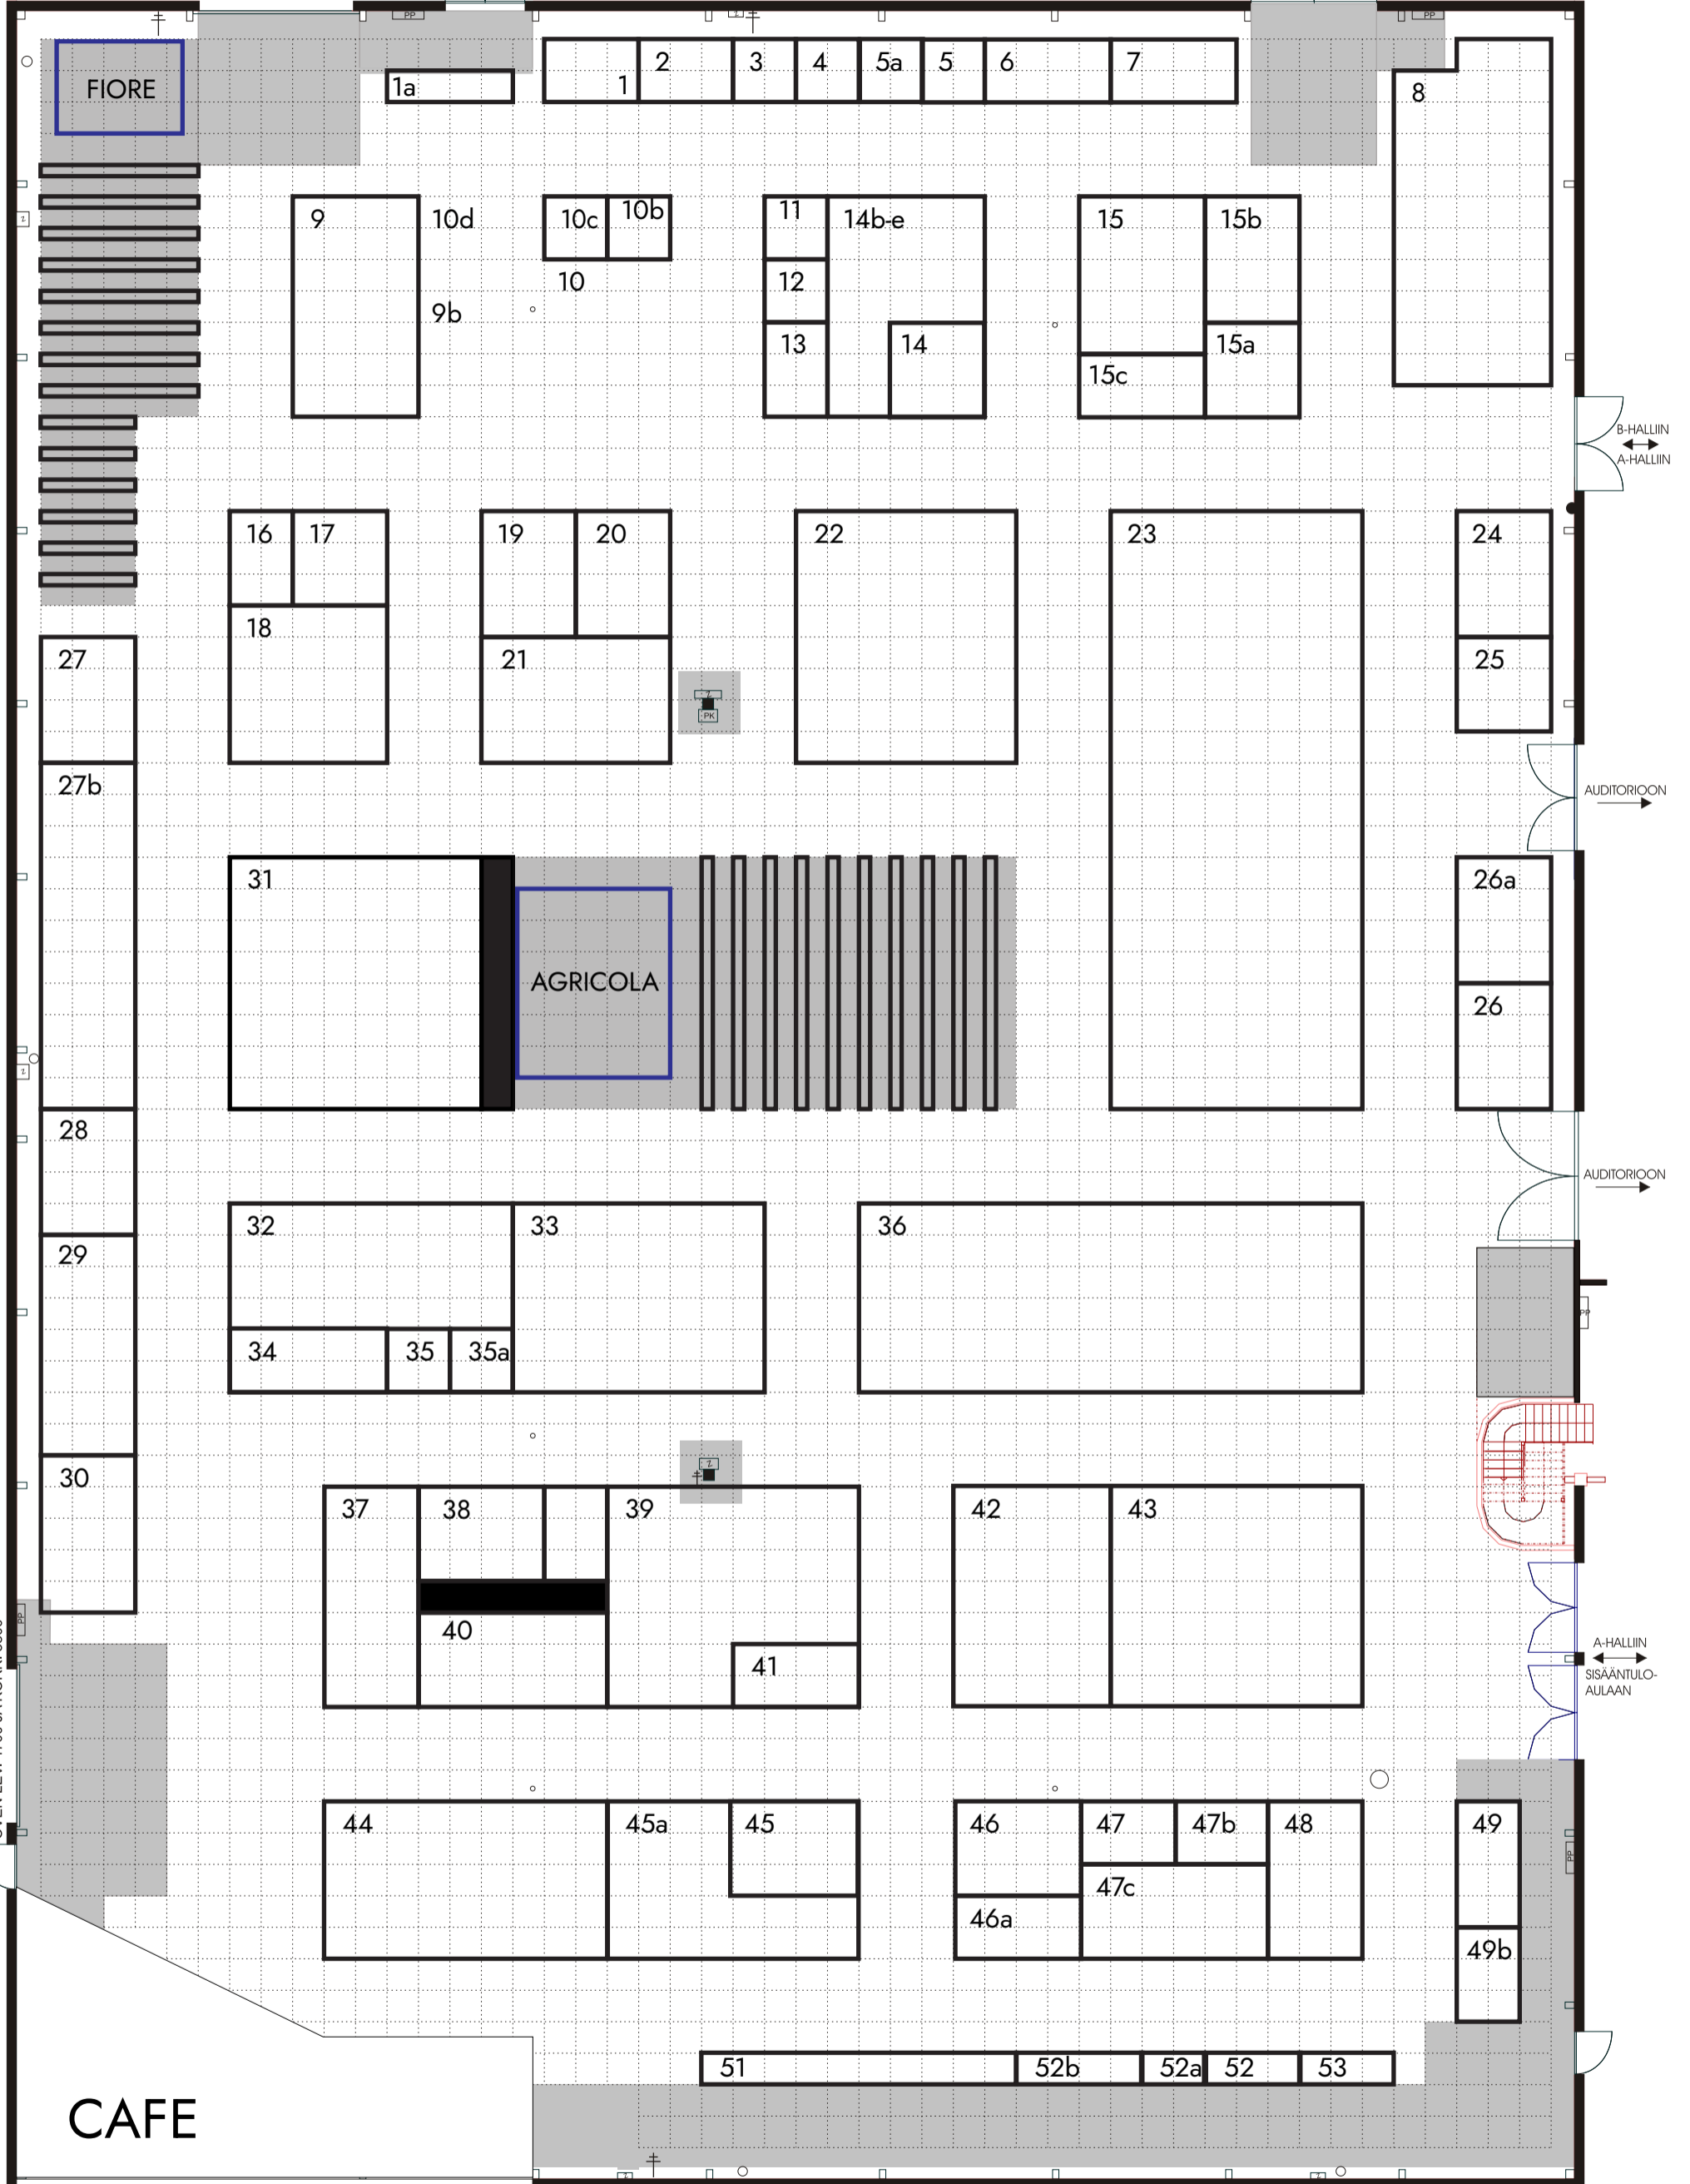

A1  
HUOLTO-OVI  
SÄHKÖKÄYTTÖINEN NOSTO-OVI  
OVEN LEV. 4700 JA KORK. 5800

## CAFE

1:200  
1 ruutu = 1 m<sup>2</sup>  
muutokset mahdollisia

- PALOPOSTI
  - SÄHKÖKAAPPI
  - VESIPISTE
  - VIEMÄRI
  - PILARI
  - EI SAA RAKENTAA
- HALLIN VAPAAKORKEUS 11,80 m